


CASA DO LAGO - CORTE AA
Esc.: 1:100

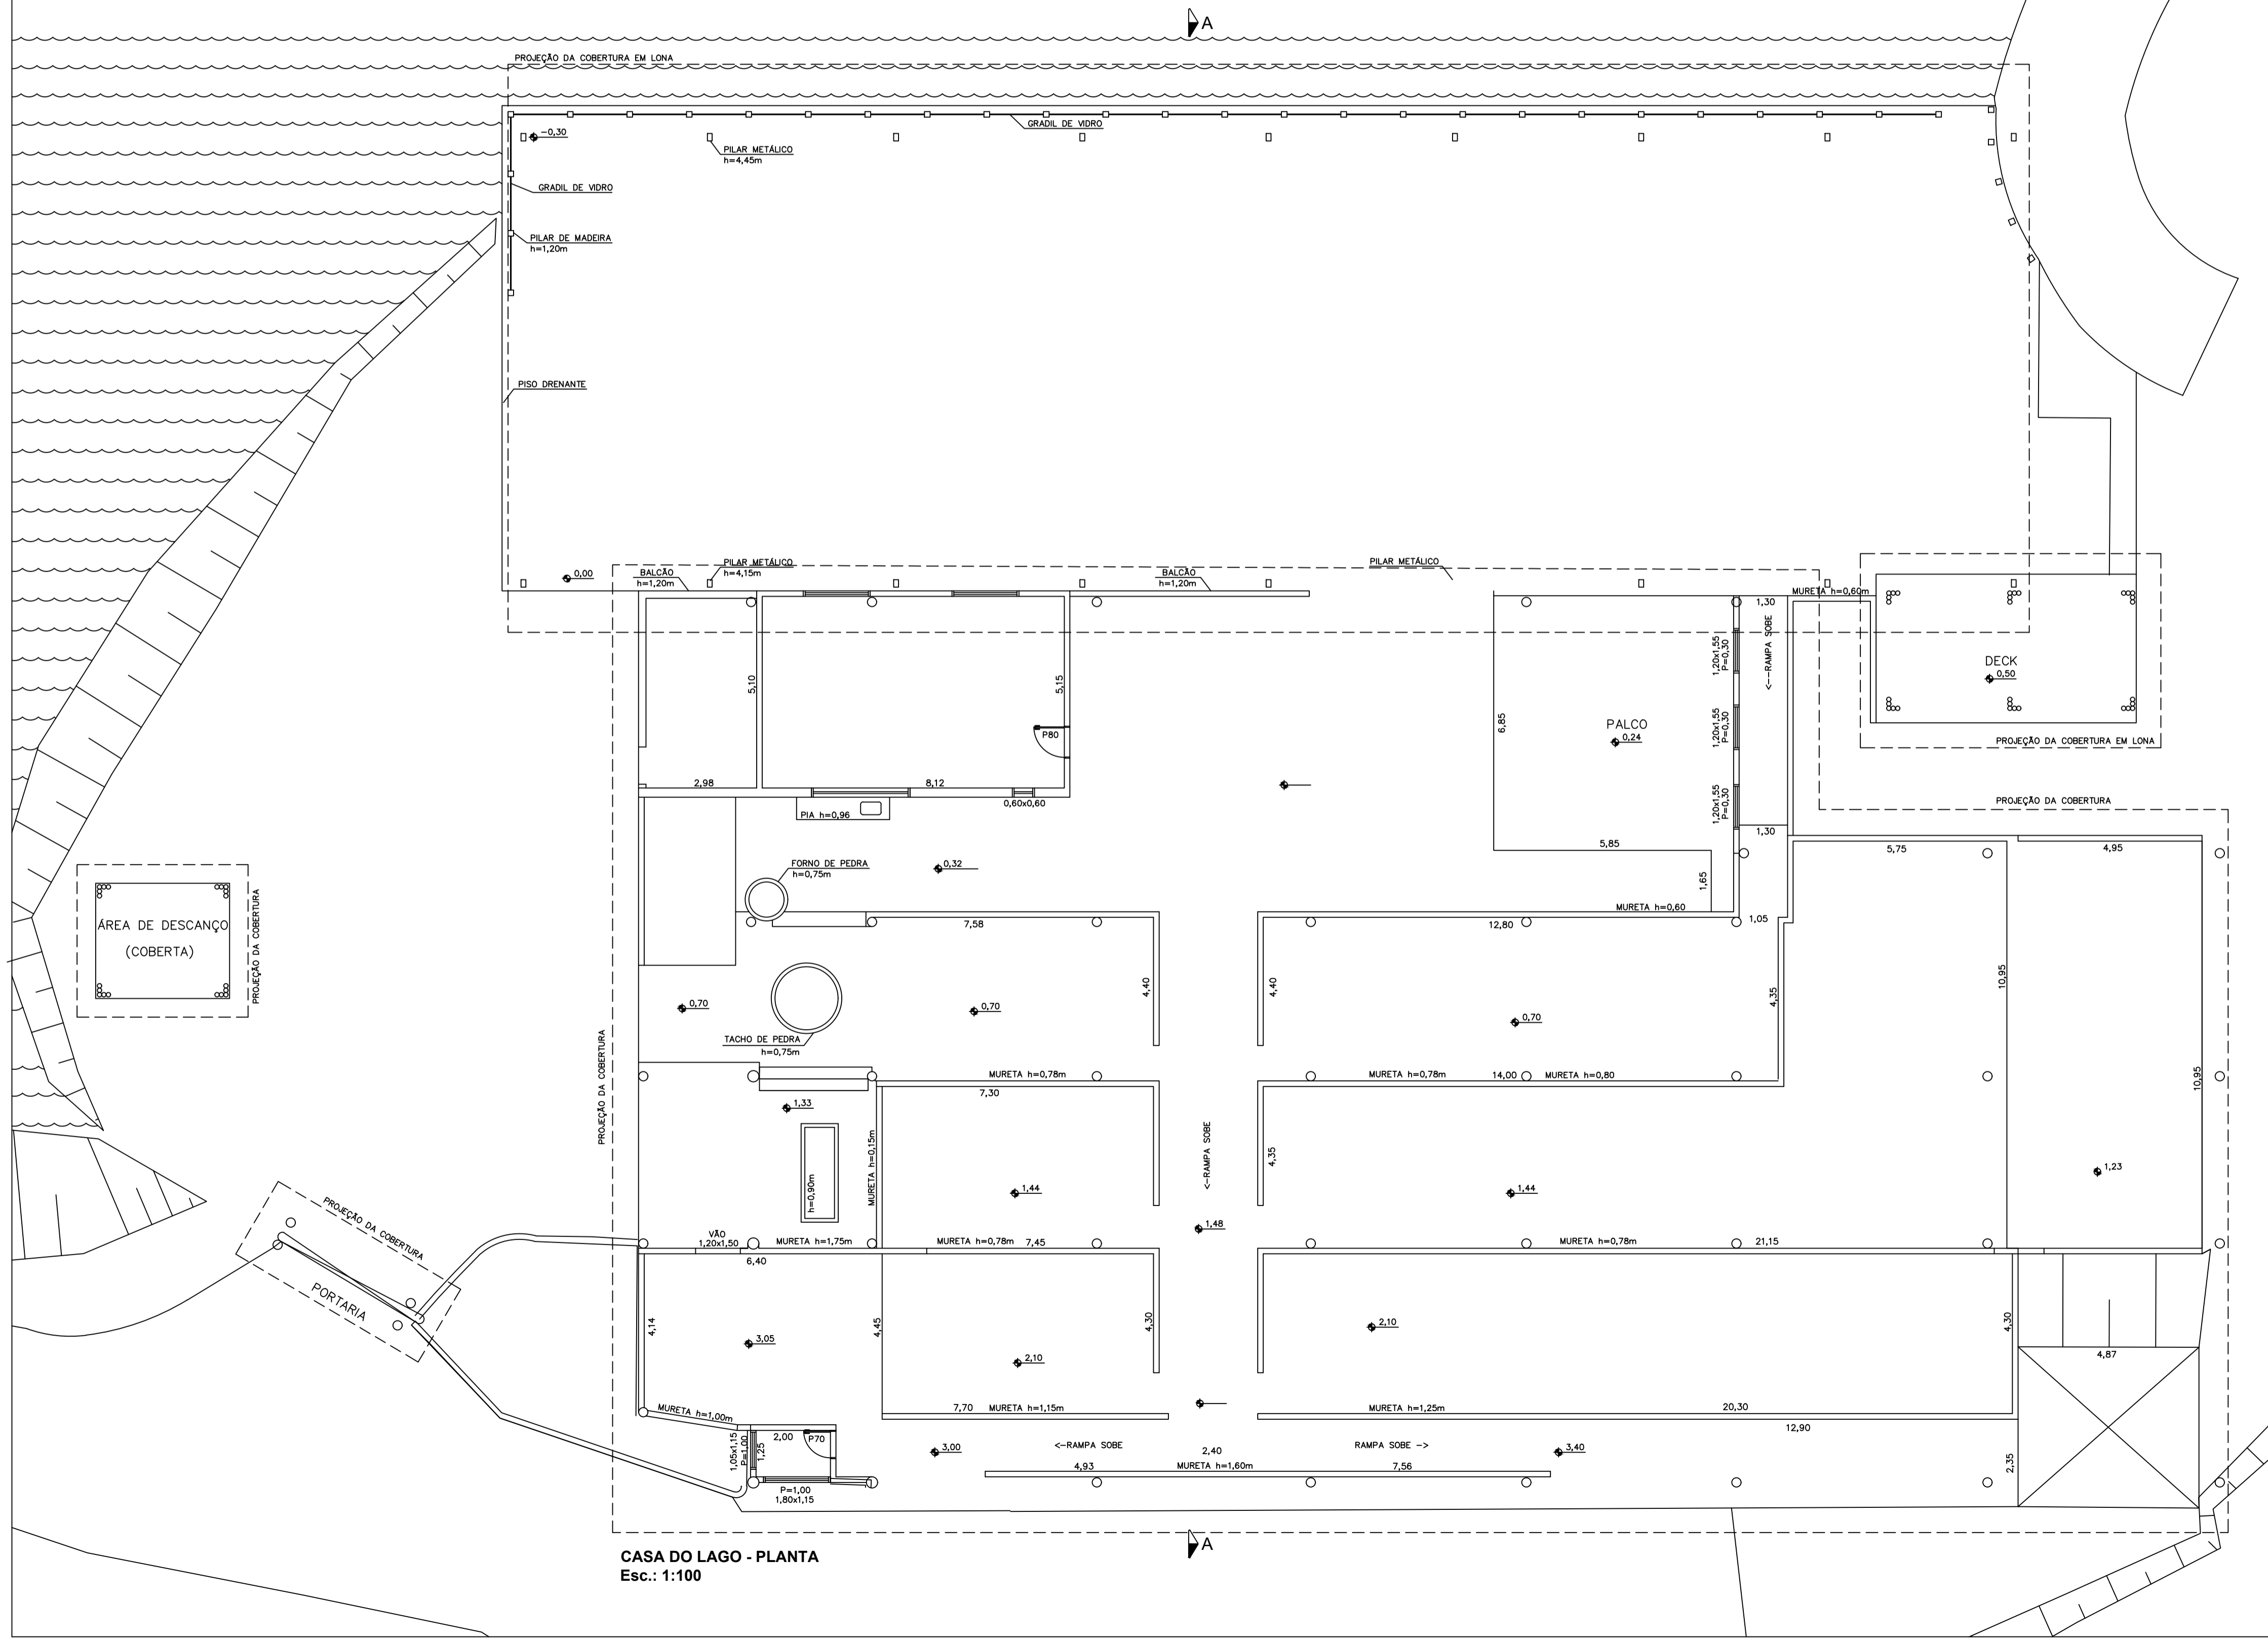

CASA DO LAGO - PLANTA
Esc.: 1:100

QUADRO DE ÁREAS	
TERRENO	231.742,00 m ²
ÁREA CONSTRUIDA	
ÁREA COBERTA	1.031,18 m ²
ÁREA COBERTA COM LONA	624,08 m ²
ÁREA TOTAL CONSTRUIDA	1.655,26 m ²

LEVANTAMENTO ARQUITETÔNICO	FOLHA ÚNICA	FOLHA: _____ PROCESSO: _____ RUBRICA: _____
ASSUNTO: LEVANTAMENTO ARQUITETÔNICO DA CASA DO LAGO		
LOCAL: ESTRADA NÉVIO CARLONE, nº 03 - RIACHO GRANDE - SÃO BERNARDO DO CAMPO - SP.		
PROPRIETÁRIO: NHANDERU PATRIMONIAL LTDA		
ESCALA: 1:100		
		Avenida Fortuna, nº 132, Sala 03, Centro, Ribeirão Preto - SP, CEP 09106-320 E-mail: engenharia.andreza@gmail.com (11) 4824-3292 (11) 98522-9780